


Objektnummer
Etage

323/58/30, F.-König-Straße 58, 98527 Suhl
4.OG, rechts

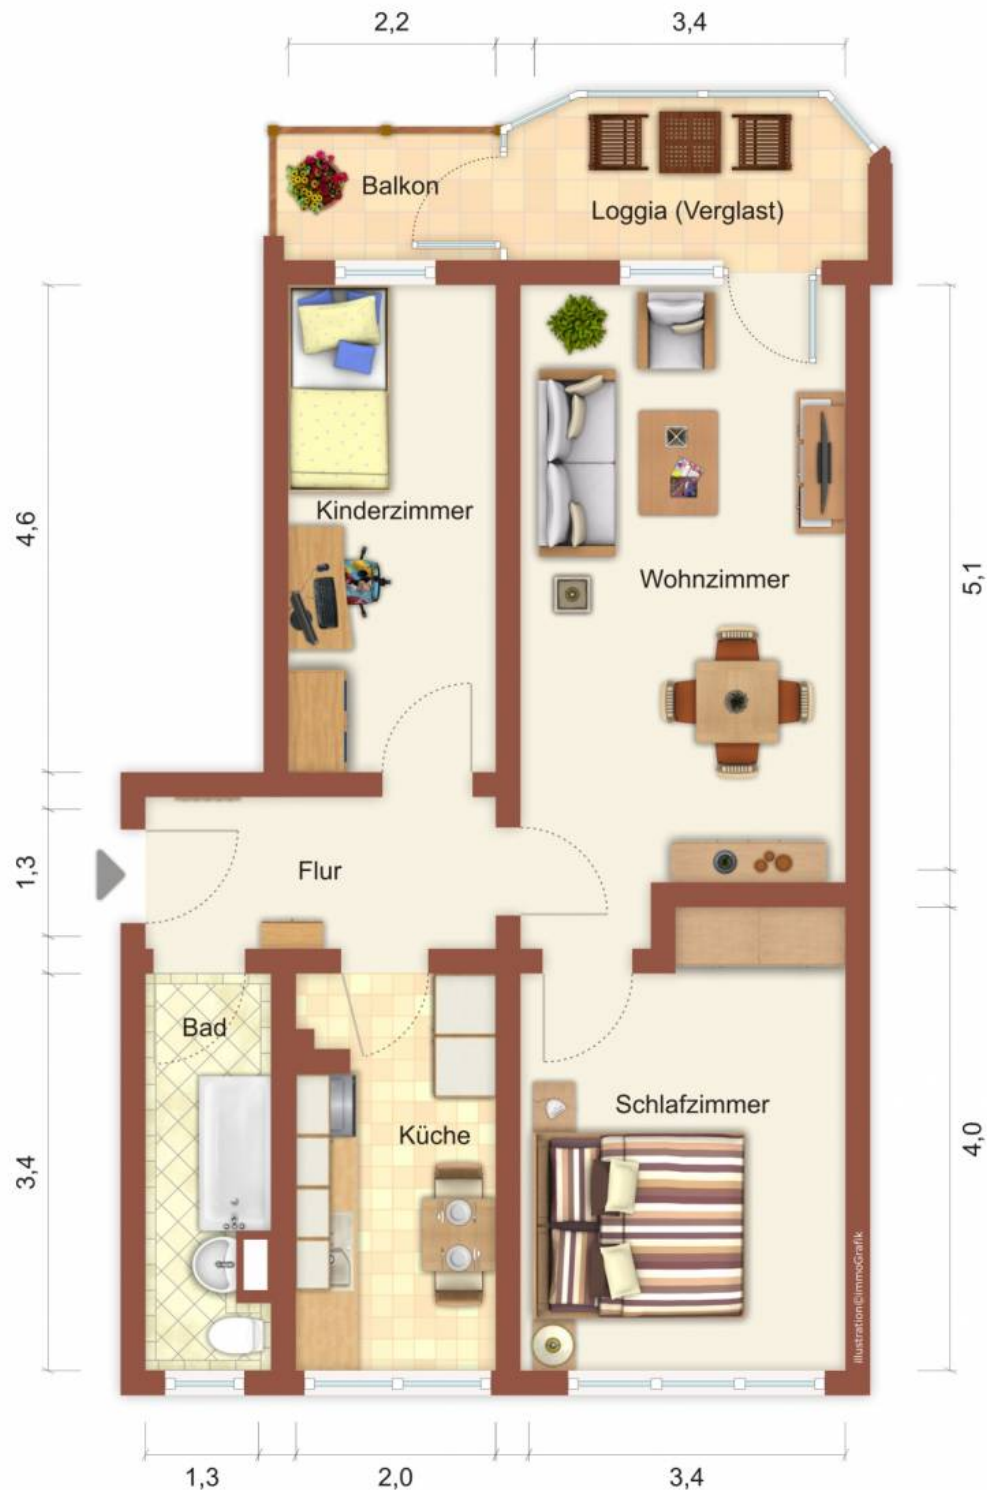

Für die Richtigkeit der Angaben wird keine Gewähr übernommen. Sie dienen lediglich zur ersten Information, erheben keinen Anspruch auf Richtigkeit oder Vollständigkeit und müssen bei weiterem Interesse präzisiert werden. Alle Angaben, Preise, Reservierungen gelten als unverbindliches Angebot und stellen keine Grundlage für Rechtsansprüche dar.